


Gemeente HEUSDEN-ZOLDER

2e afdeling


Sectie B - Nr. 477 R

Schaal 1/125

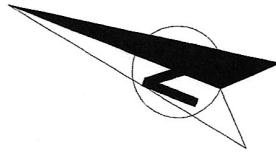

Plan basisakte - Bepaling eenheden -

Eerste en Tweede verdieping: Appartementen 19/11, 19/21, 19/12, 19/22

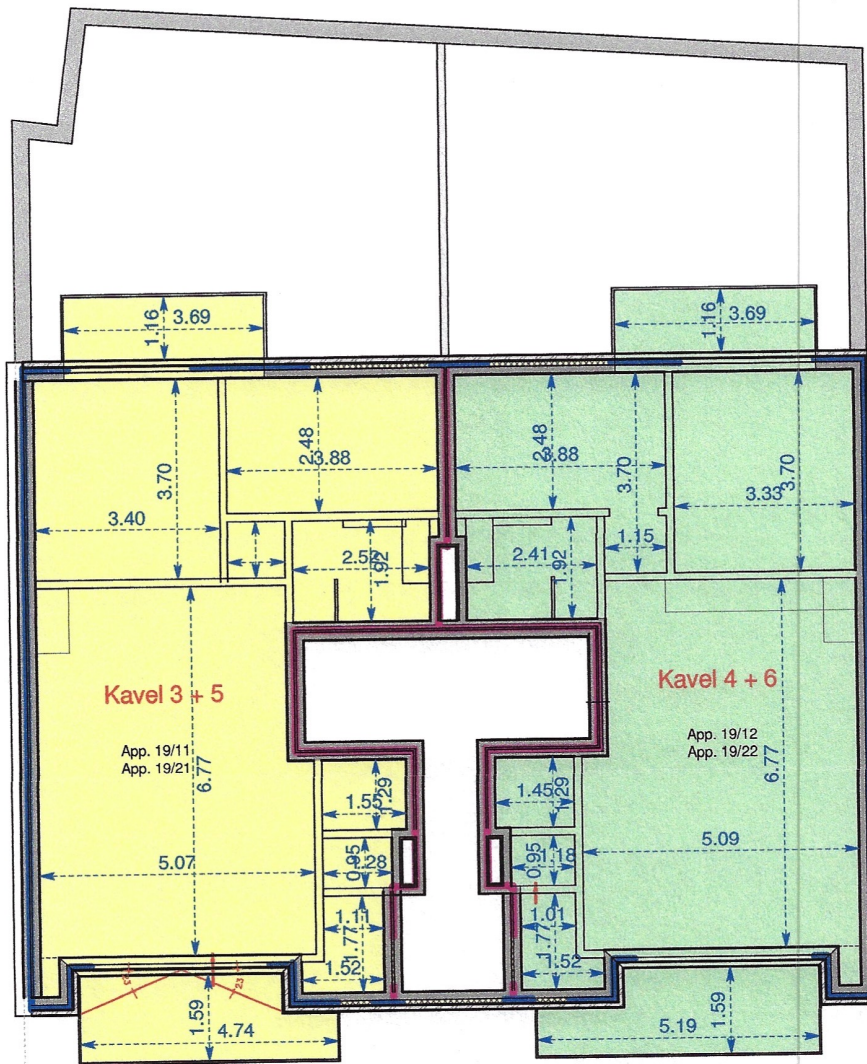

Oppervlakte Kavel 3 en 5 (Appartement 19/11 en 19/21): 83,0 m²
Oppervlakte Kavel 4 en 6 (Appartement 19/12 en 19/22): 83,0 m²

Tremelo, 18 januari 2018

De landmeter-expert,
Ingeschreven bij het
BIL onder LAN 061275

Pieter GOERON